
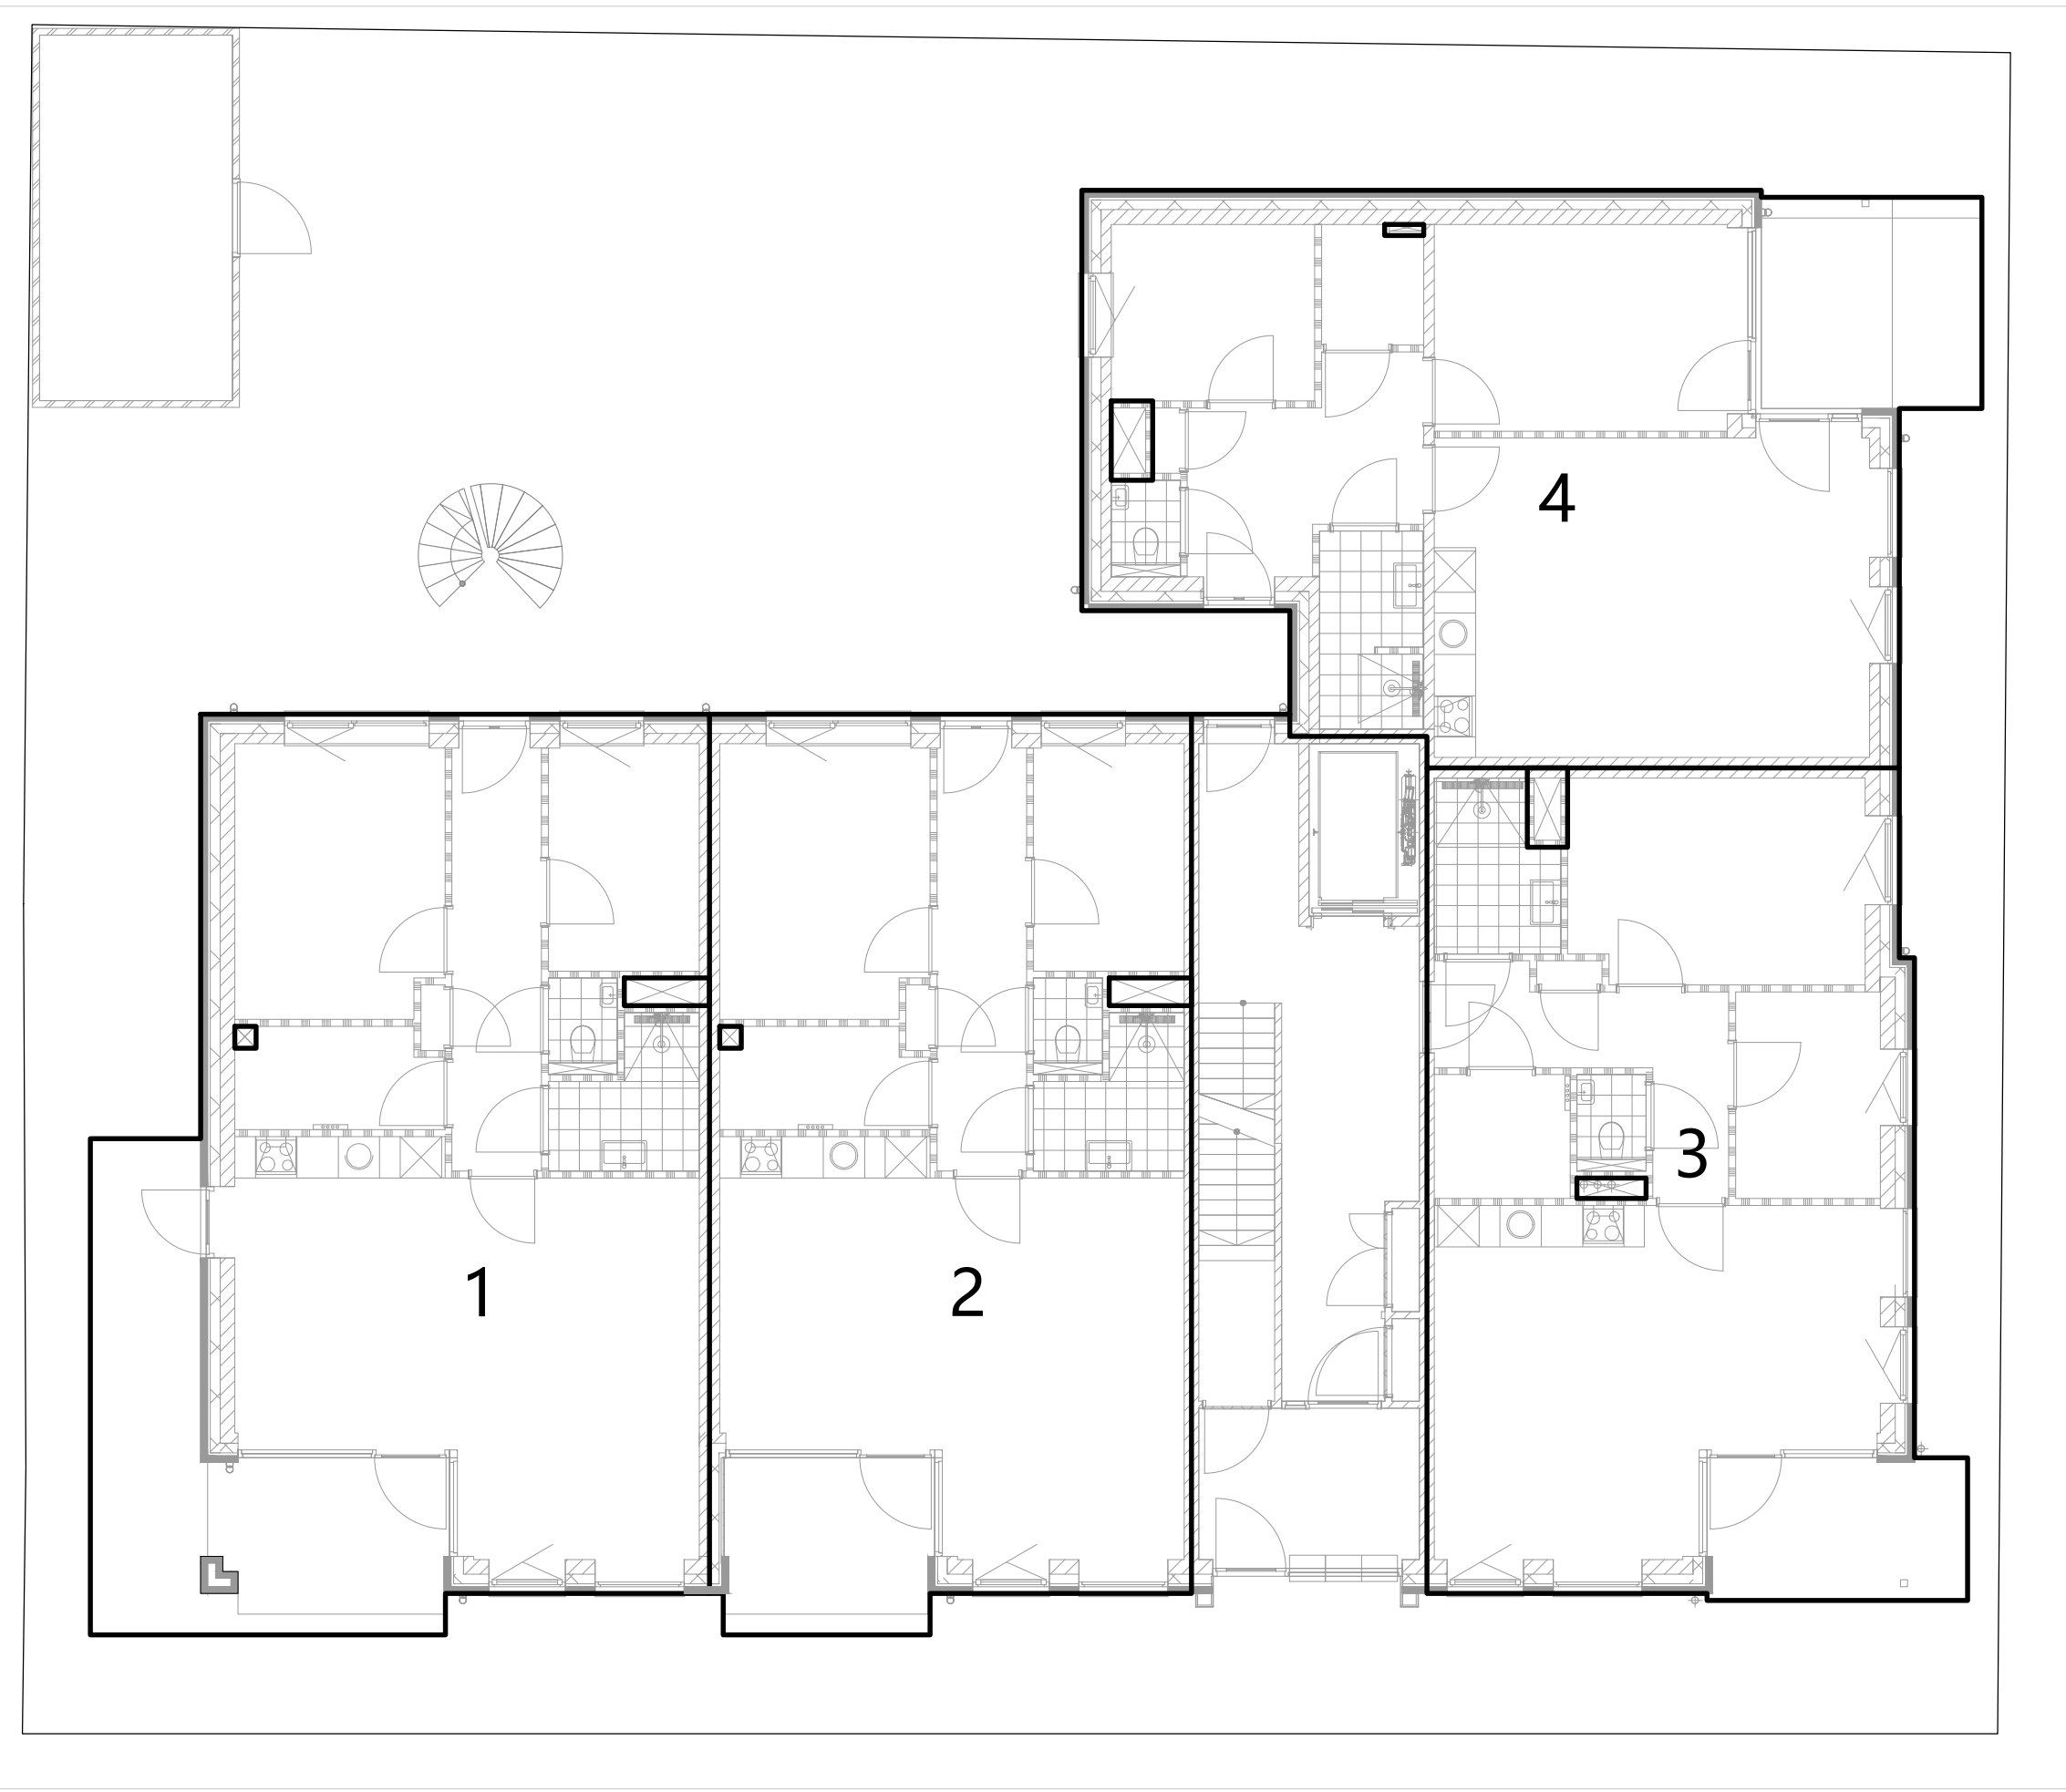


- Legend

Begrenzing van de onderscheidene gedeelten van het gebouw en de grond, die bestemd zijn als afzonderlijk geheel te worden gebruikt en waarvan het uitsluitend gebruik in een appartementsrecht zijn begrepen

Plattegrond en indeling van het gebouw en de grond, zoals bekend ten tijde van waarmeding


Digitale kadastrale perceelgrens
- 1234Appartementsrechtindex

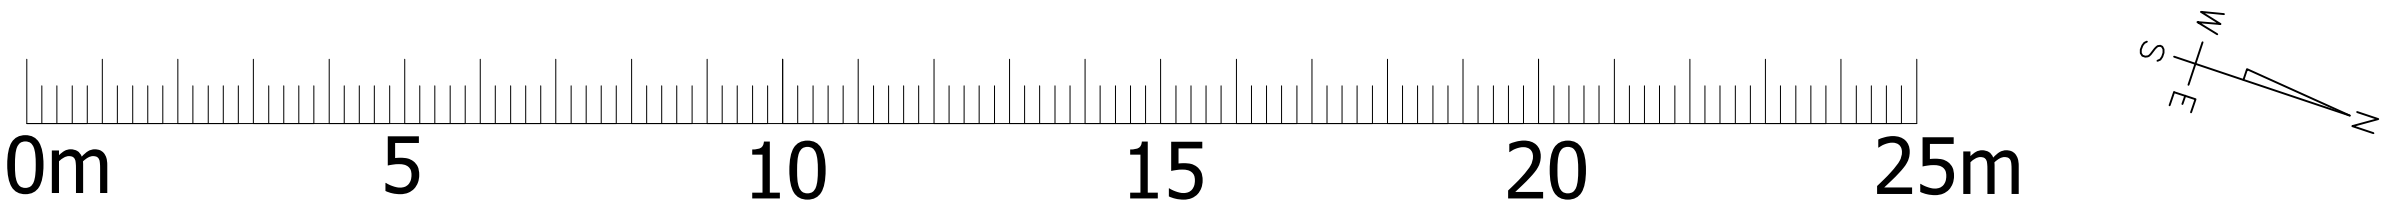


Begane grond




Eerste verdieping

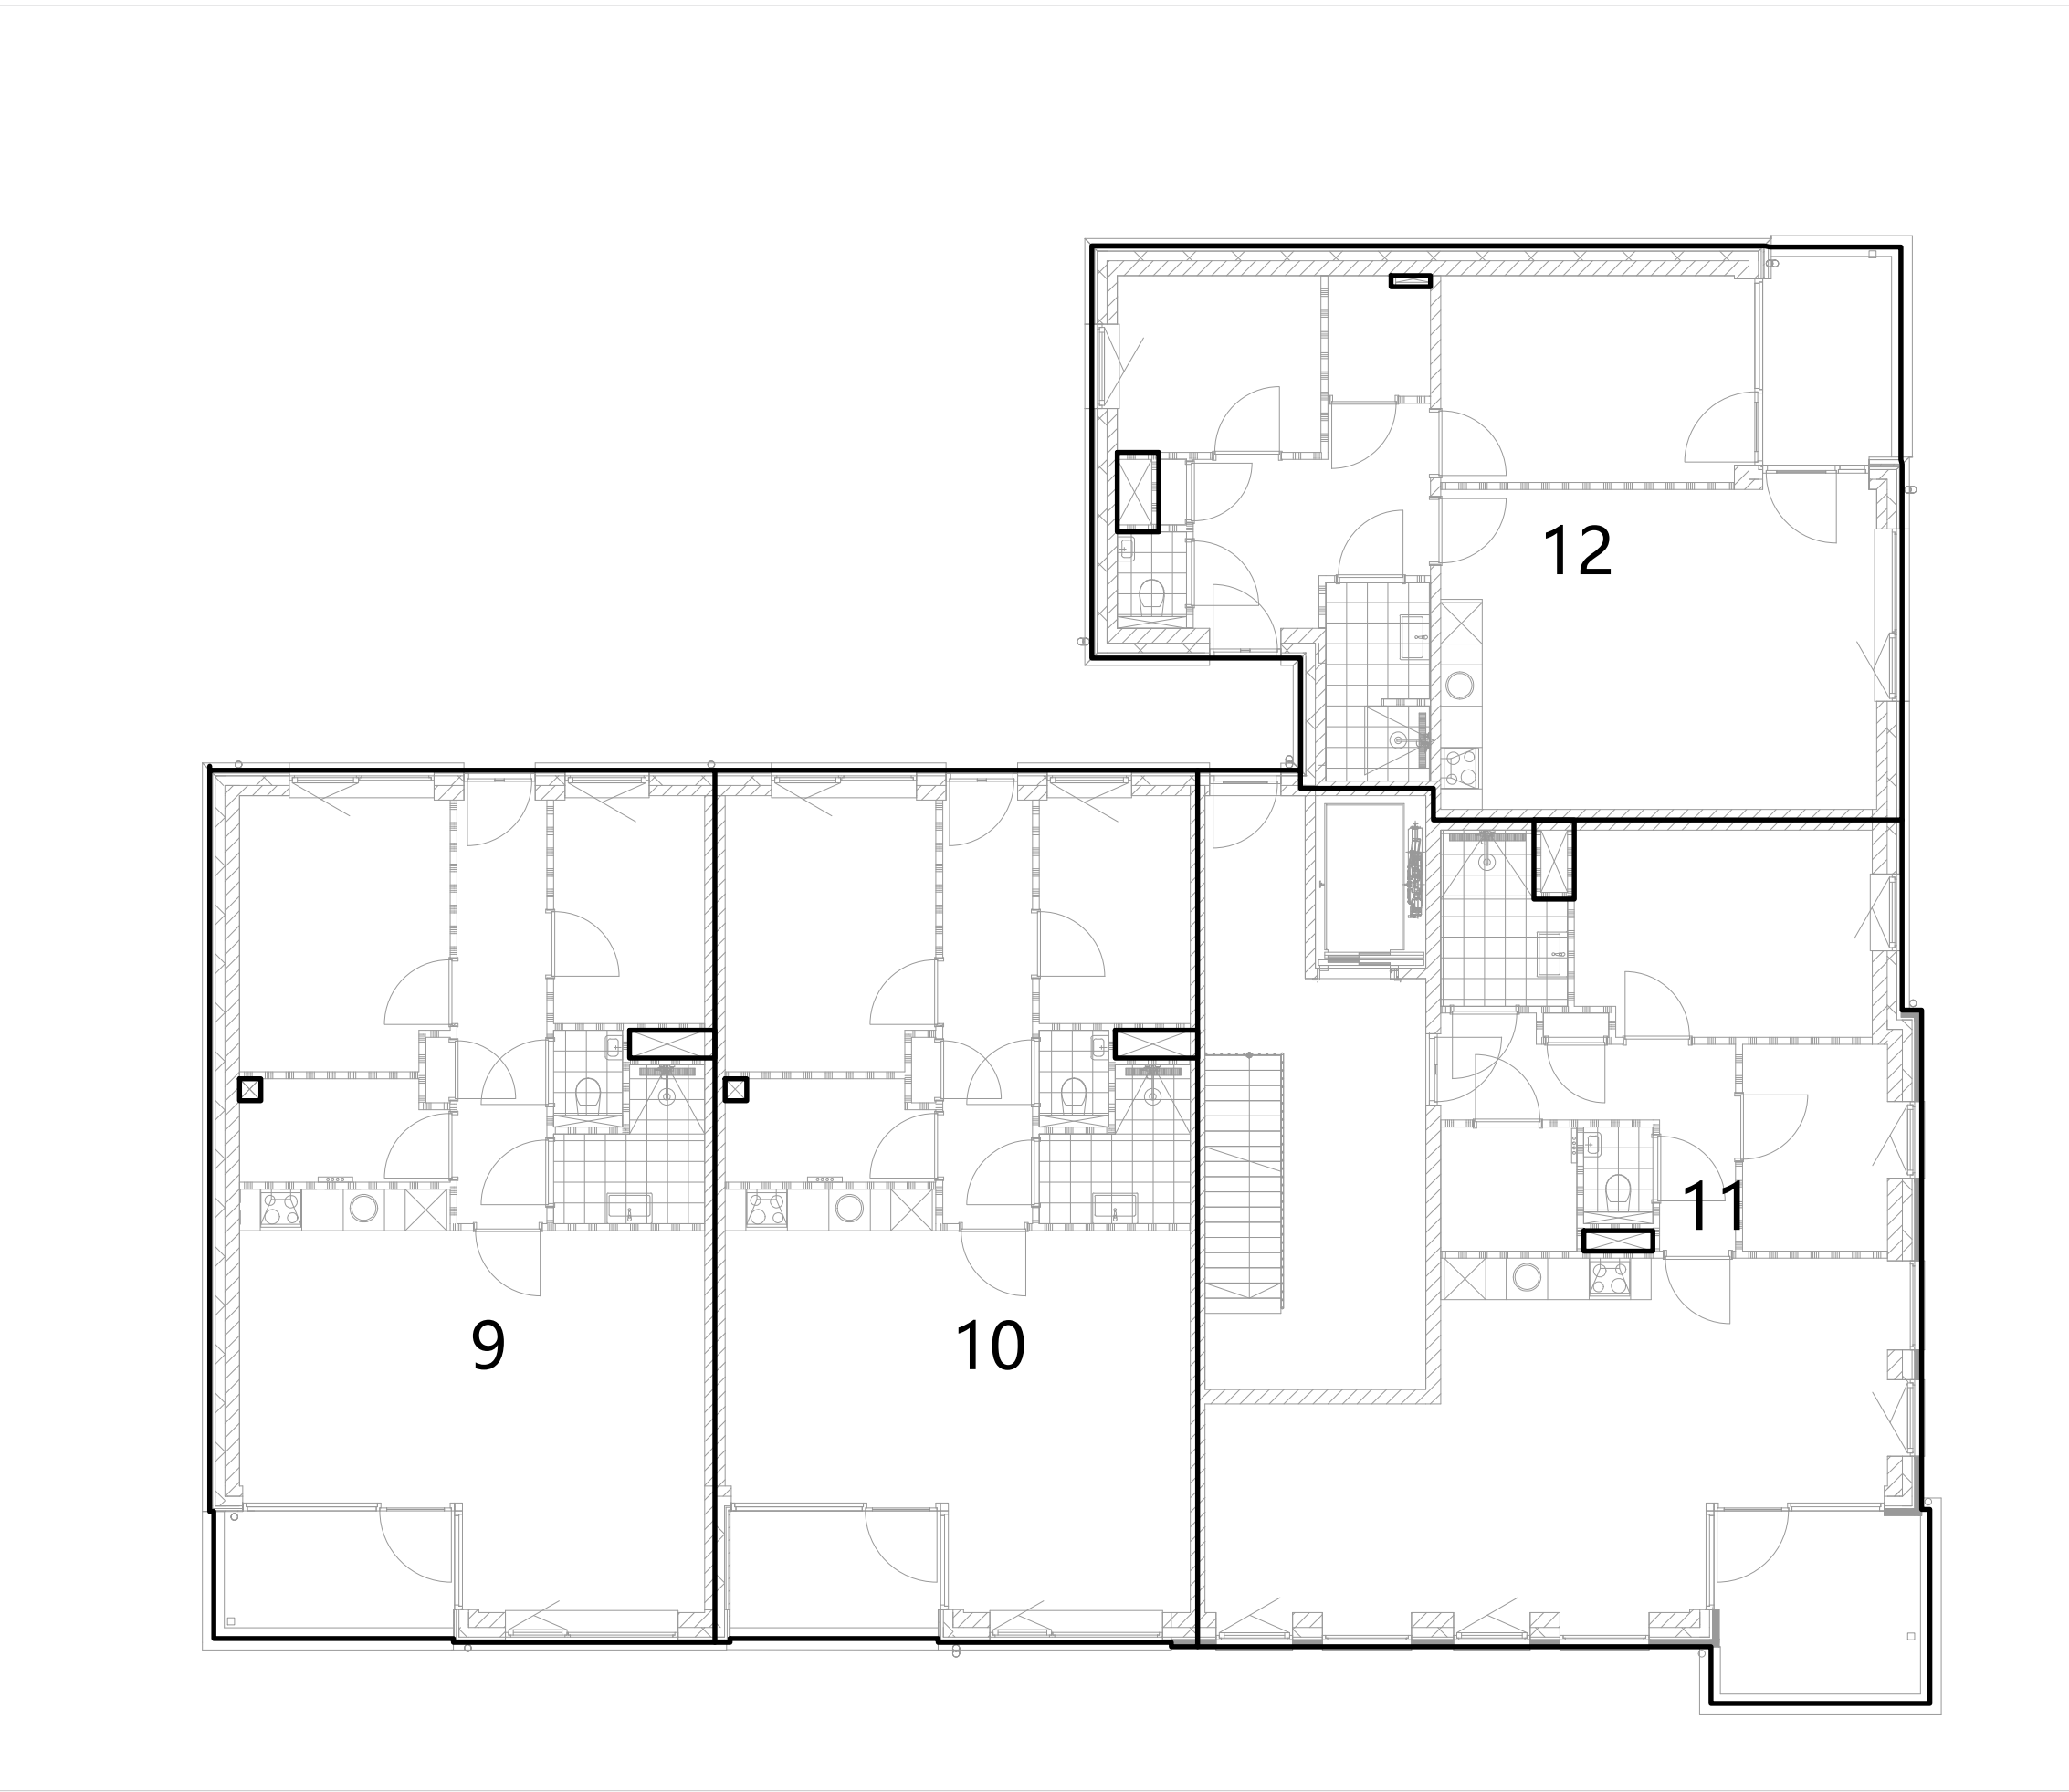

Tweede verdieping

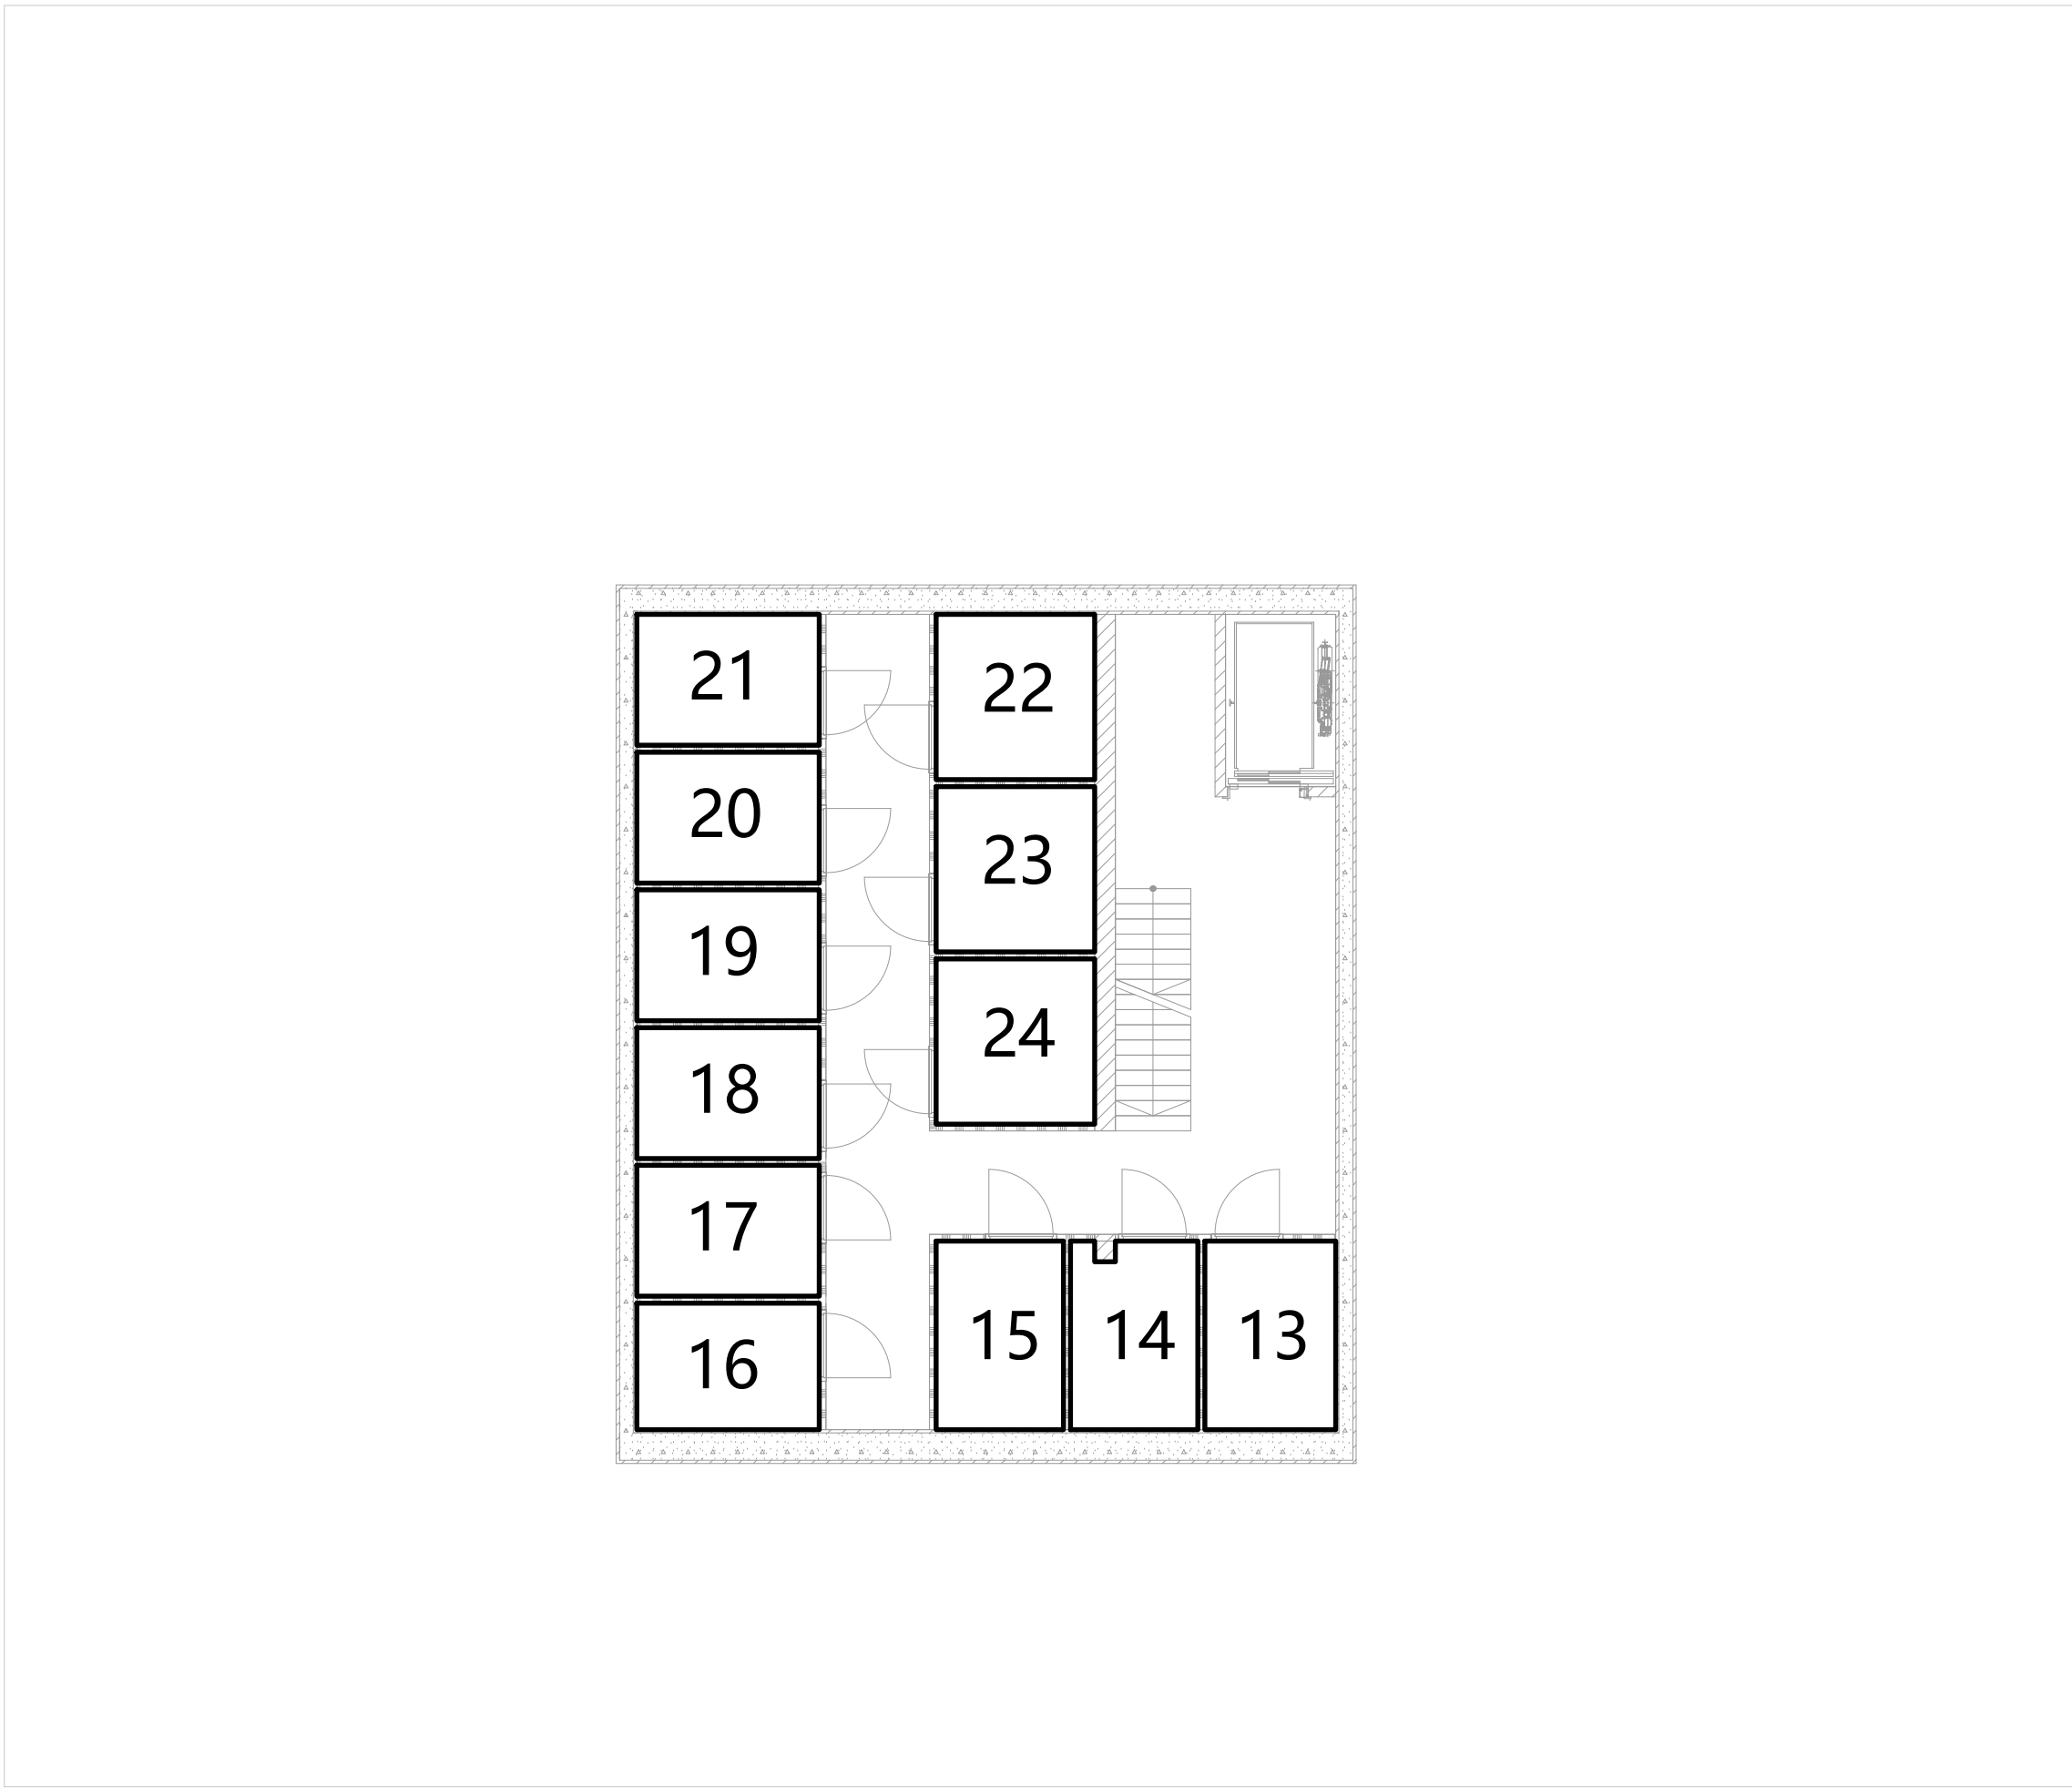

Kelder

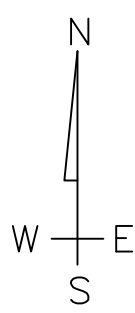

Situatie
Kadastrale gemeente : Bergen (L)
Sectie : D
Nummer : 4653
Schaal : 1:500

Deze tekening behoort bij de aanvraag tot vaststelling van het complexnummer bij de voorgenomen splitsing in 24 appartementsrechten van het perceel kadastraal bekend in de gemeente Bergen (L) sectie D nummer 4653

12 nieuwbouw appartementen	Schaal: 1:100/500
"Keulerstaete"	Datum: 24-10-2025
Keulerstraat Nieuw Bergen	form: A0
	get: BP
	stat: voorlopig

SPLITSINGSTEKENING	P. Kaal bv aannemersbedrijf Postbus 182 6560 AD Groenekan Tel: 044-3977700 Fax: 044-3977786 www.aannemersbedrijfkaal.nl
--------------------	---