


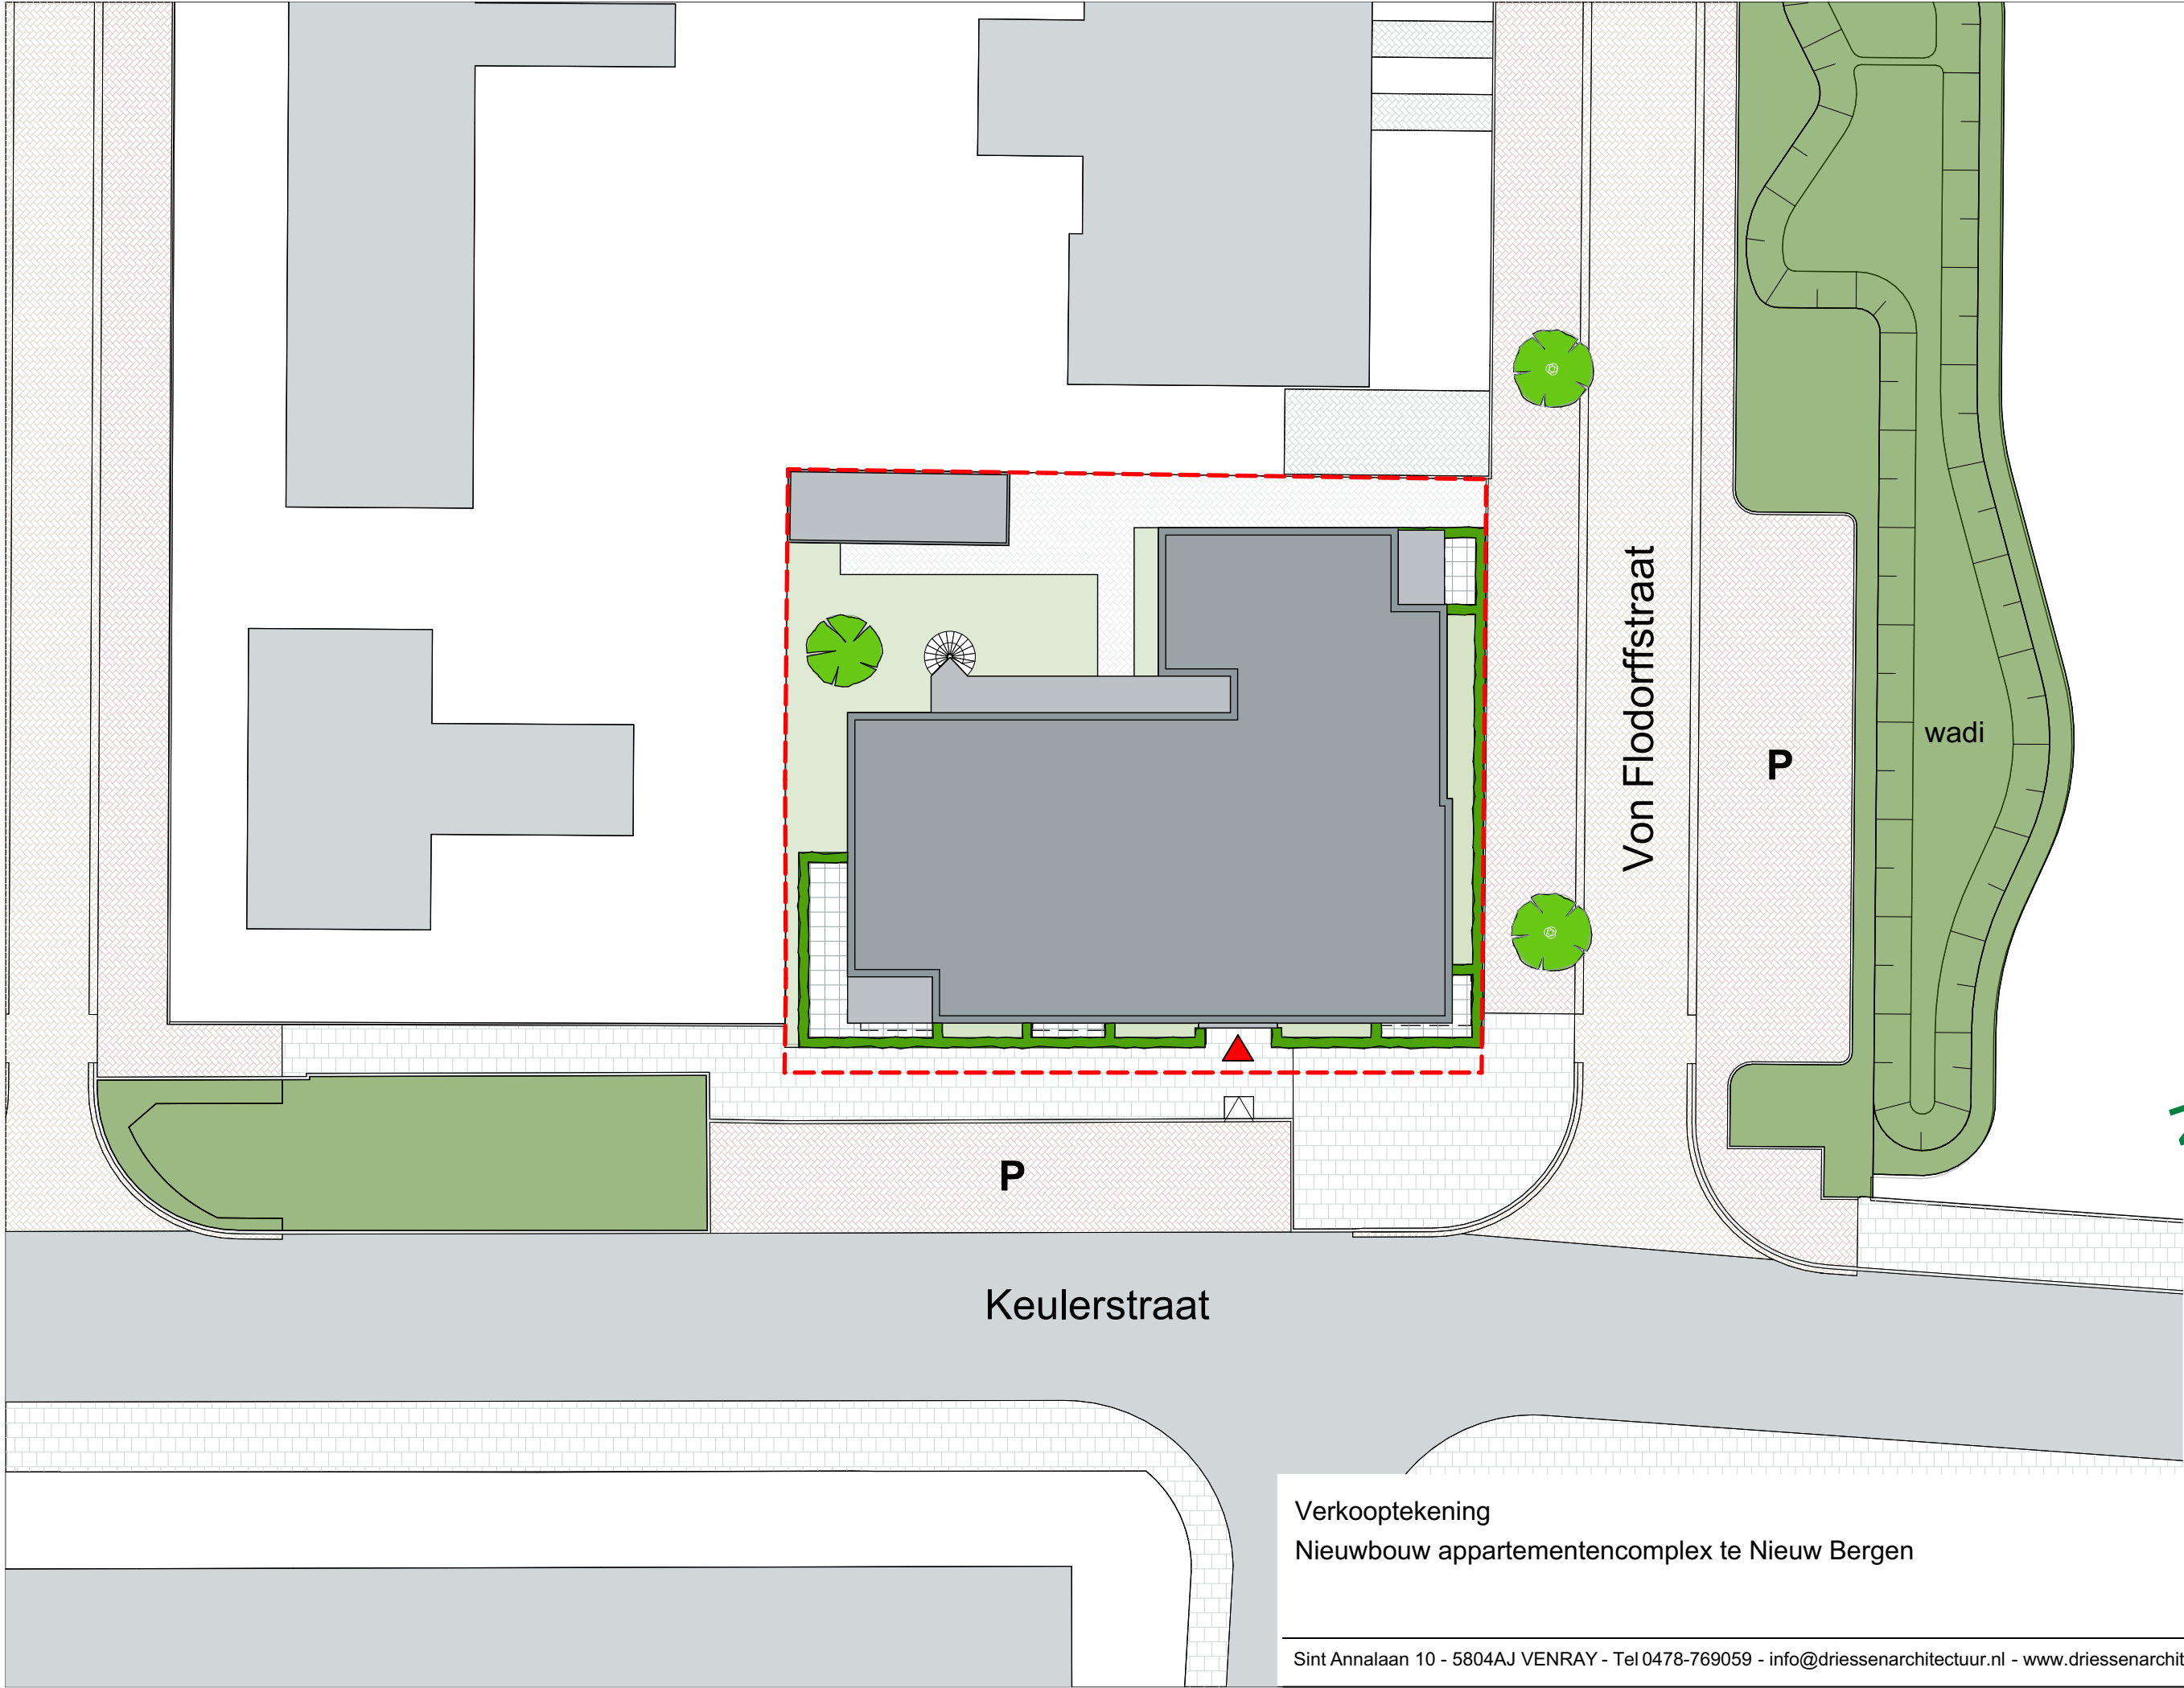

**Driessen
Architectuur**

projectnr: 24036
tekening: SI-01
datum: 01-12-2025
formaat: A3
schaal: 1:250
getekend: WV

Verkooptekening
Nieuwbouw appartementencomplex te Nieuw Bergen

Sint Annalaan 10 - 5804AJ VENRAY - Tel 0478-769059 - info@driessenarchitectuur.nl - www.driessenarchitectuur.nl - Reg.1.980515.016

Het auteursrecht rust bij Driessen Architectuur, zonder toestemming mag deze tekening niet vermenigvuldigd, veranderd, verspreid of gerealiseerd worden.